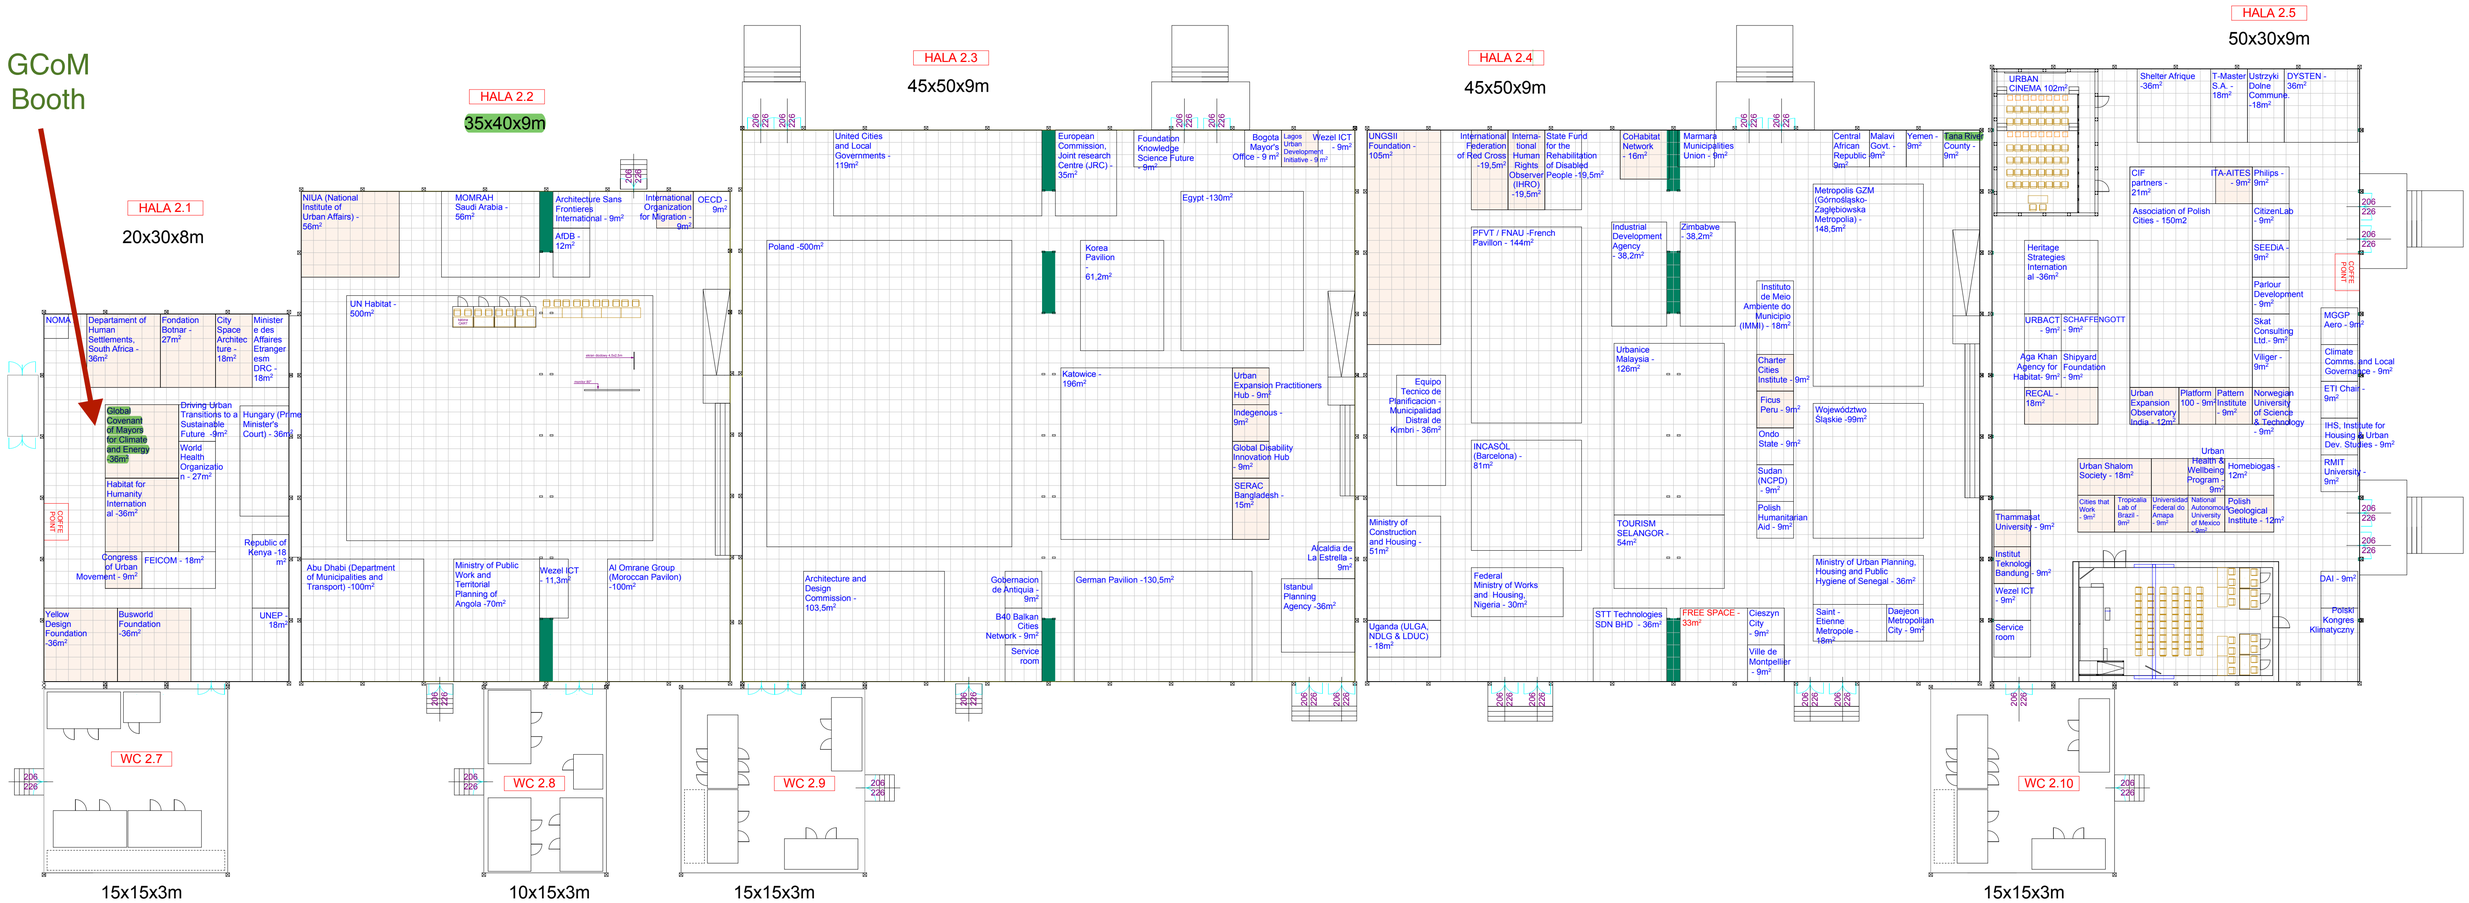

Inwestor: Ministerstwo Funduszy i Polityki Regionalnej		Generalny wykonawca: mtp GRUPA	
Projektant: **KIKO DESIGN SANDRA SCHMIDT +48 533 473 023**		Adres inwestycji: plac Sławika i Antalla 1, 40-163 Katowice	
Temat: **Exhibition Area**			
NUMER A-106	ARKUSZ A1	DATA 21.05.2022	SKALA 1:250